
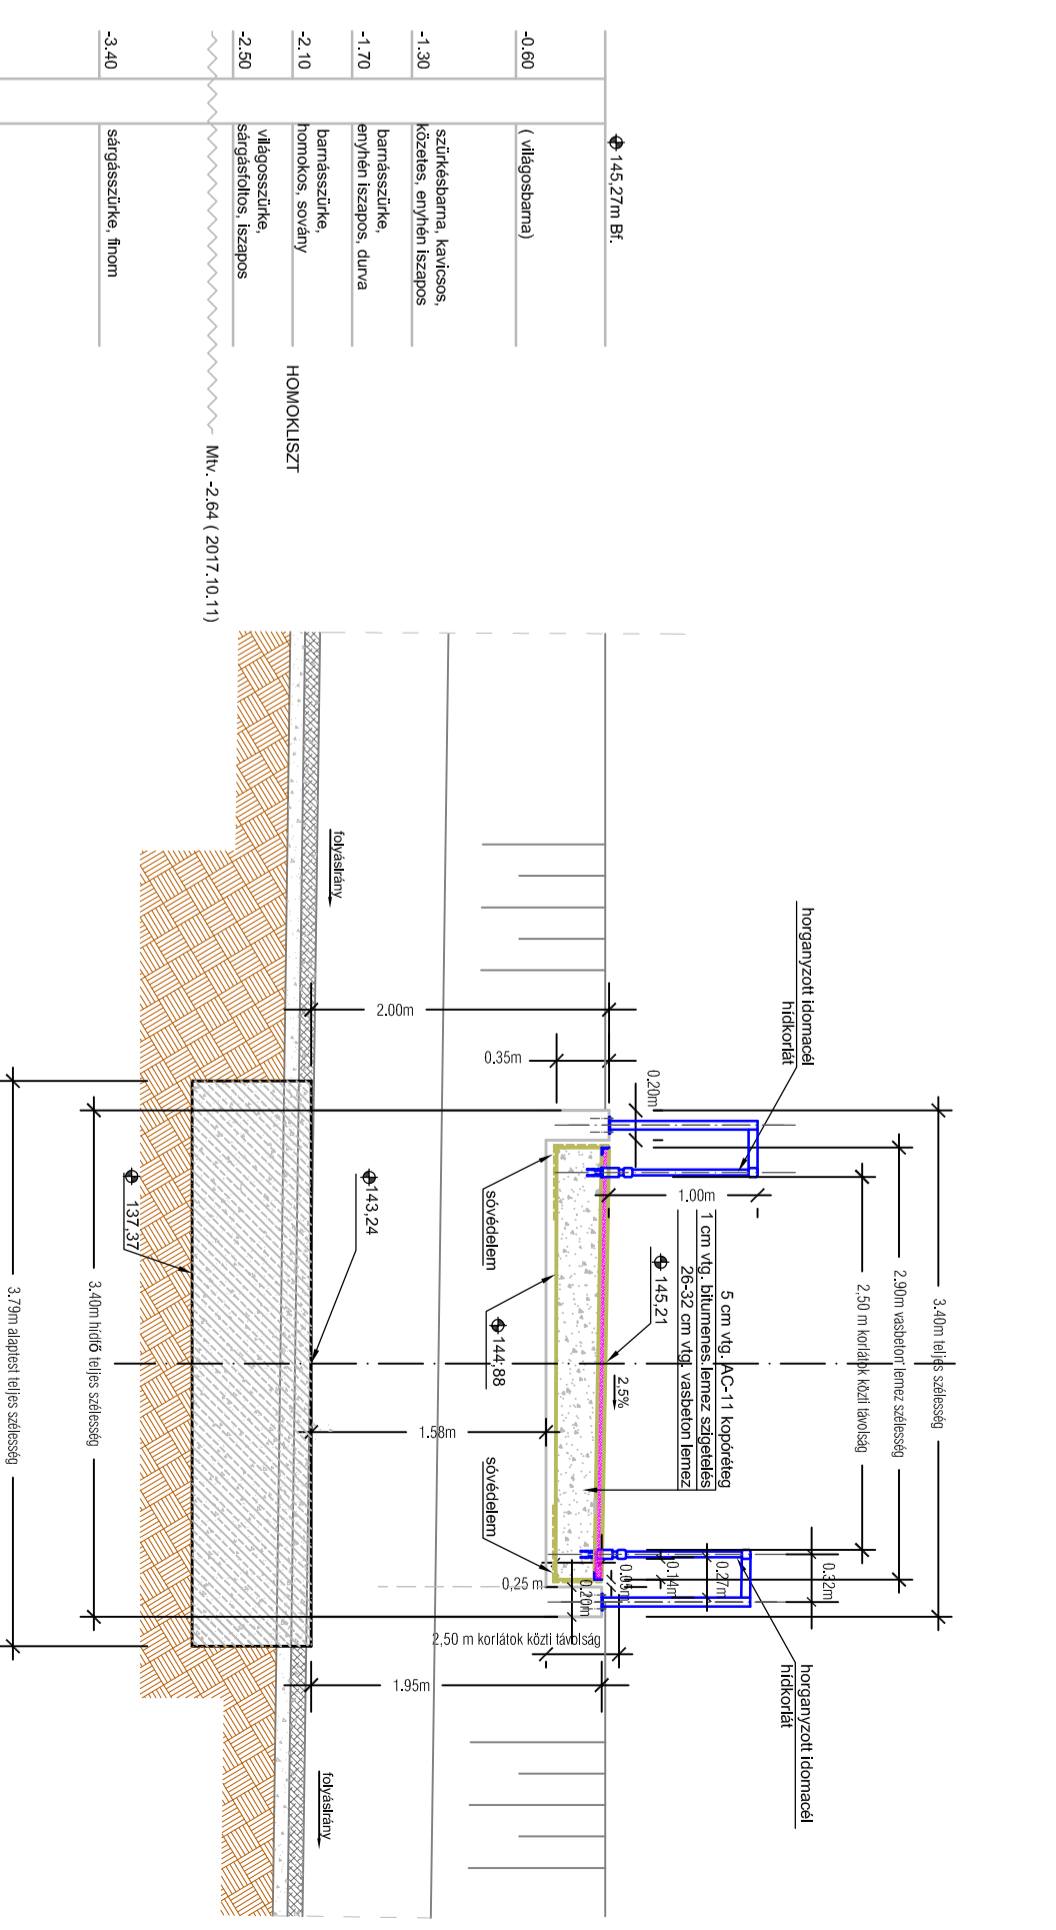



# OLDALNÉZET

# HOSSZMETSZET

# KERESZTMETSZET

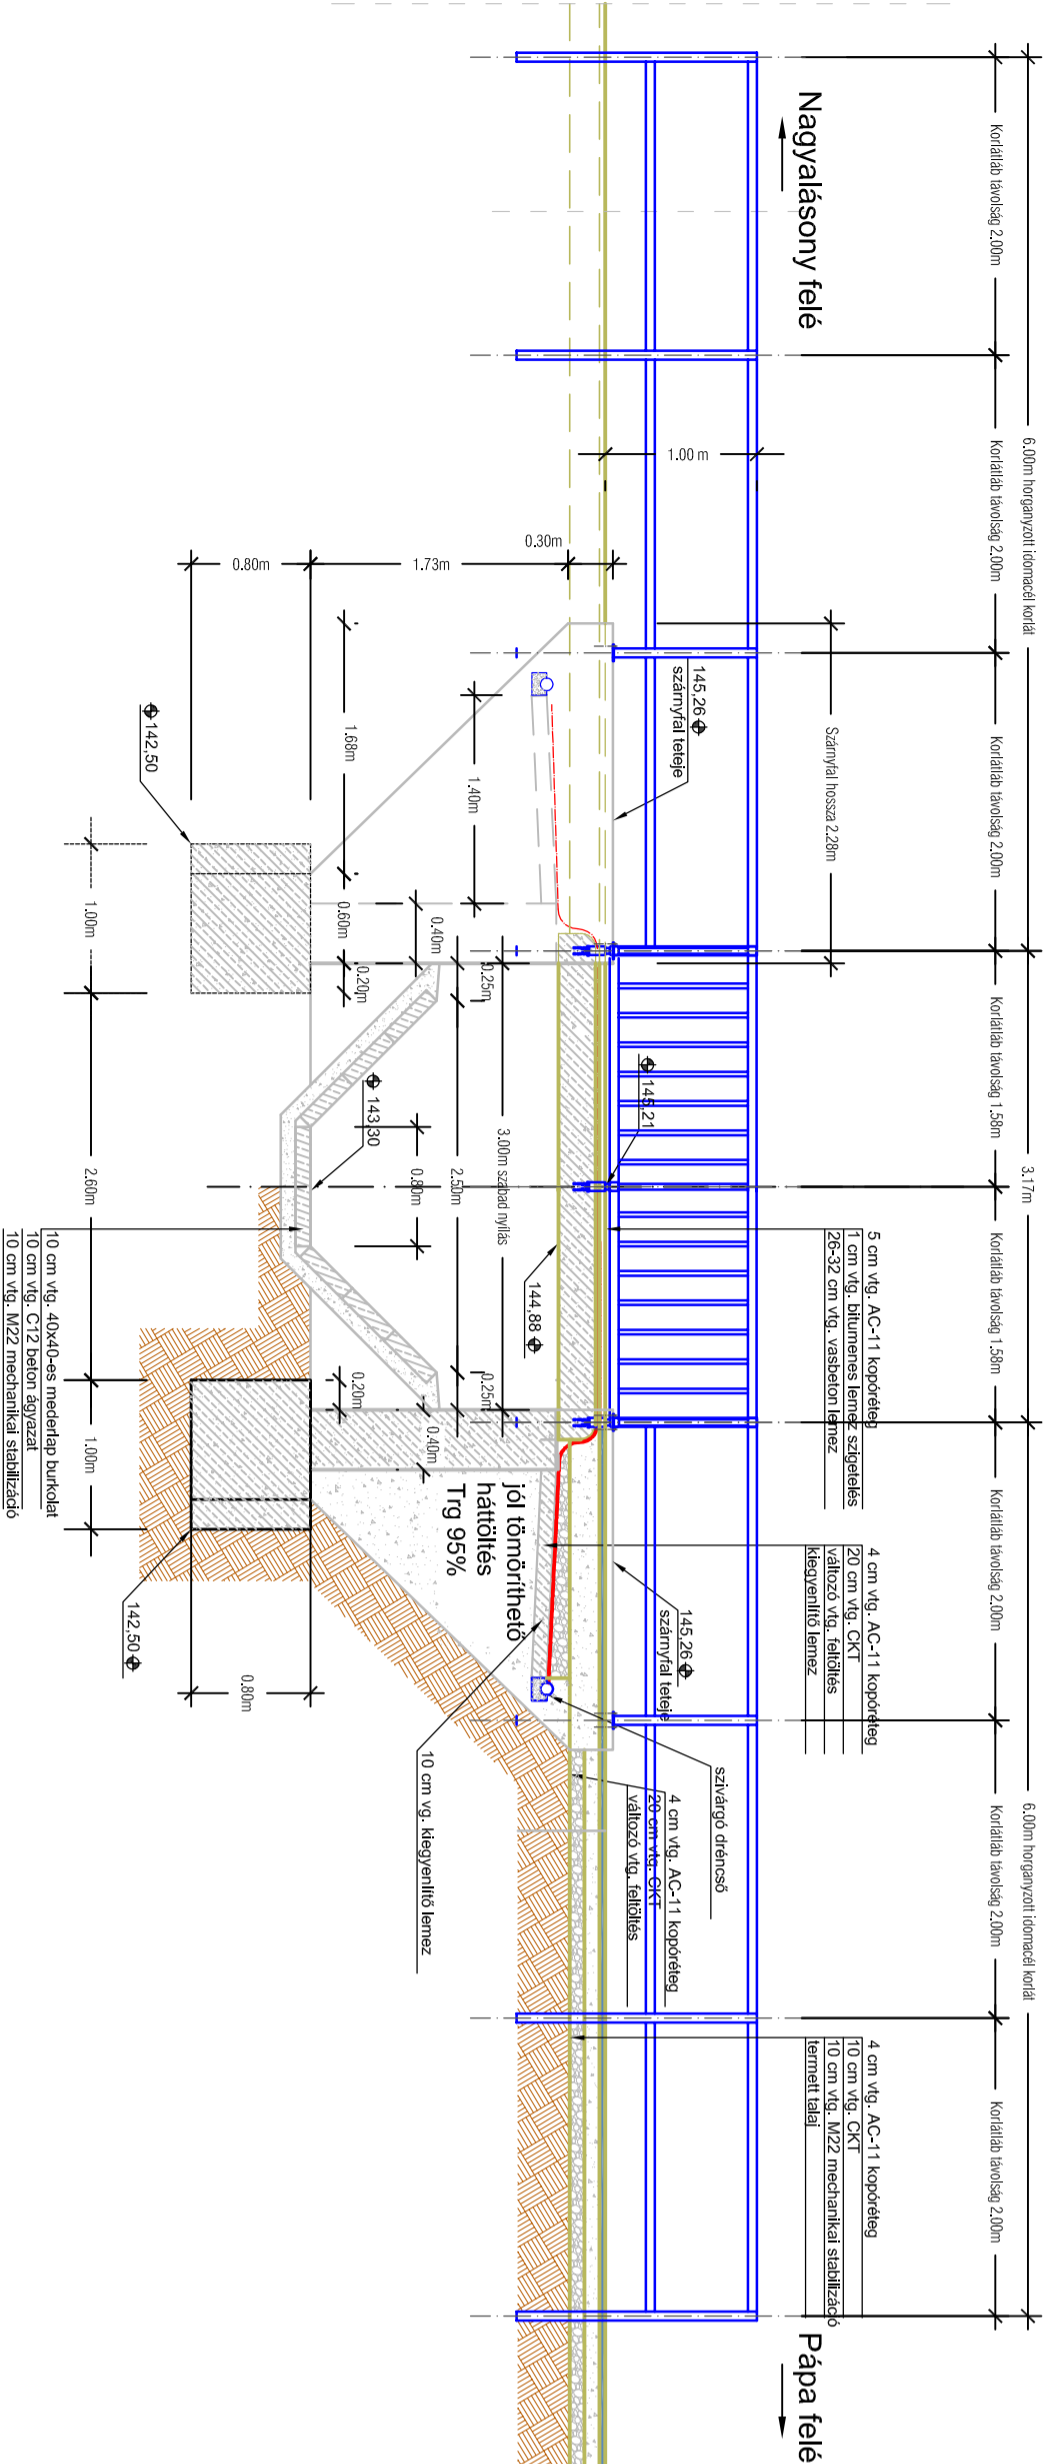

# FELÜLNÉZET

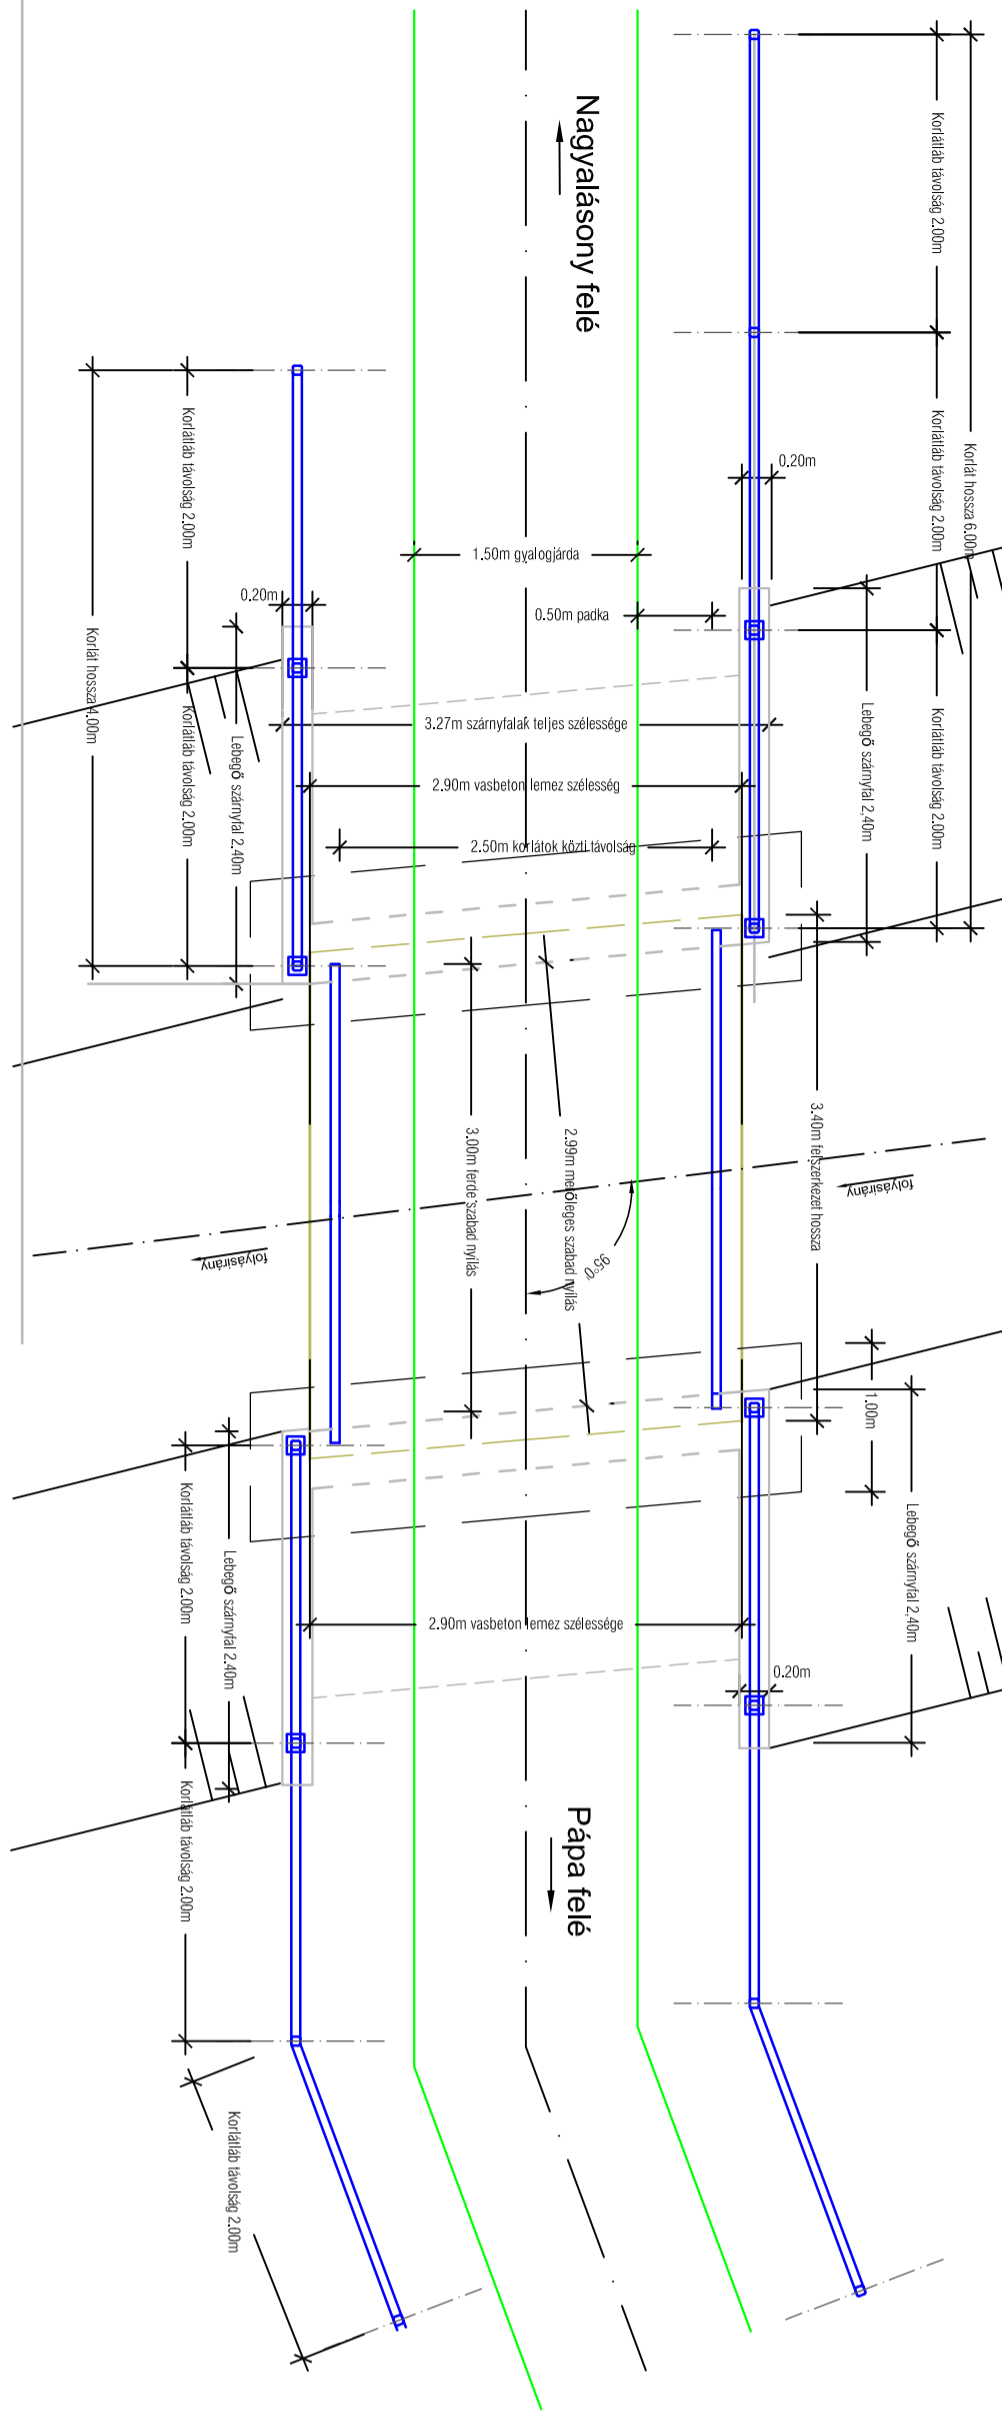

-0.60	szilvesztár, kerítés, kövétel, anyheni lezapos
-1.30	barbasszifón, anyheni lezapos, durva
-1.70	barbasszifón, homokos, sovány
-2.10	világcsőszifón, síkfórásiós, lezapos
-2.50	szilvesztár, áram
-3.40	szilvesztár
-4.80	szilvesztár
-6.00	szilvesztár, rozstelós, lezapos

**MEGJEGYZÉS:**  
 Felszerkezet beton minősége: C 30/37  
 Acél minőség: B 500B ( B 60.50)  
 Zsaluzásakor a korlátok talplemezait is el kell helyezni.  
 A lemez szélébe kerülő szögvasakat illetve a melyoldalon beépítésre kerülő T vas horganyzott anyagból kell készíteni.

**KREATIVTERV KFT.**  
 Mérnöki Szolgáltató Iroda  
 Faj: 80786-868  
 Adószám: 23291911-2-19  
 8200 Veszprém, Belső tér. 18.

Hírdővező:  
**Varga Ferenc**

Tervező:  
**Demény Zoltán KÉ-T 19-0299**

Szerkesztő rajzoló:  
**Demény Zoltán**

Munkaszám:  
**2017JU-1101**

Dátum: 2018. V. hó  
 Lépték: 1:50

Tárgy: **Daka község belterület Dózsa György utca 36-38 sz. ingatlanok között létesítendő gyalogos híd és kapcsolódó gyaloglátárda kiviteli terv**

A rajz címe: **Gyalogos híd általános terv**